

SITUASI.



IRIGASI BLANG BAROH  
KTD LABUHAN MADJ.

-.TJOHTOH PEMASANGAN KRIB..





KAWAT BULAT  $\phi$  0.15x0.6 M.

KAWAT UKR 0.10x0.03x1 M.


KAWAT LINDI UTK. ANGKER.

KAWAT BULAT  $\phi$  0.10x2 M.

PEMASANGAN BERONDJONG.

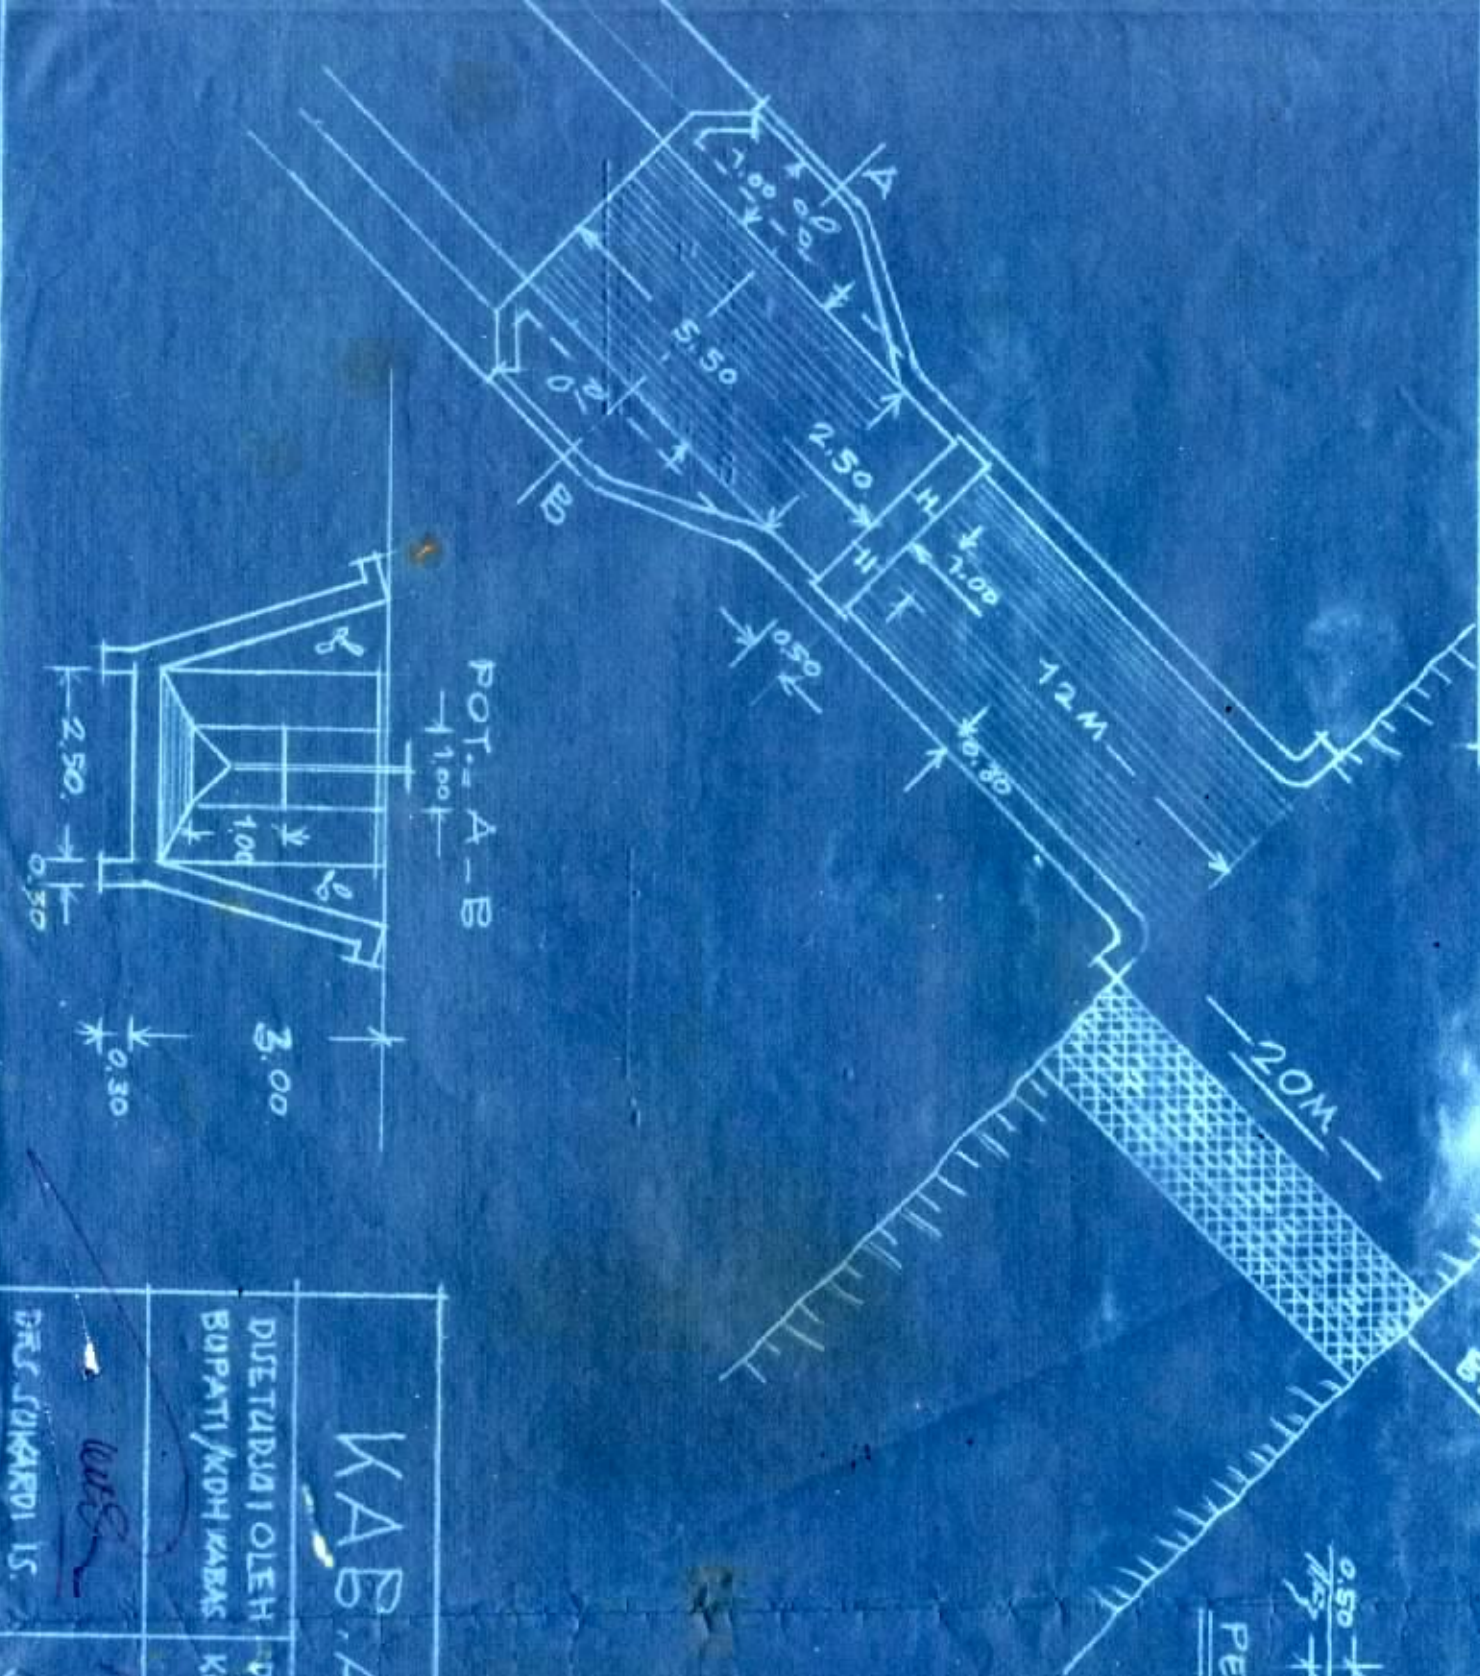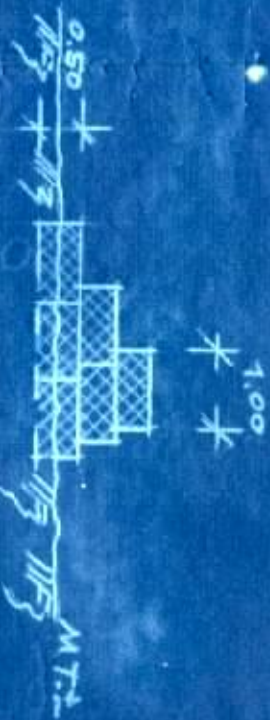

POT. A-B  
11.00

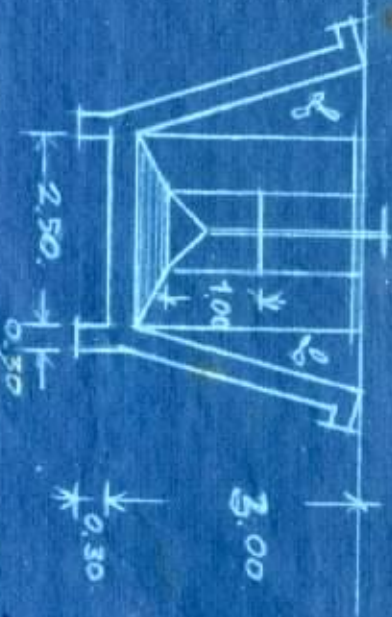

KAB. ATJEH SELATAN

DISELAH OLEH BUPATI/KDH KABAS	DIKETAHUI OLEH KEP. KU A. SEKUTAN	DISAMBAH OLEH
Drs. SIKARDI IS.	J. Panggabehn	Torekan B.