

Nota Penjelasan : Untuk membuat baru bangunan dan permanent pada Irigasi "SEBADEH"

Jang bertanda tangan dibawah ini, Kepala Seksi Pekerjaan Umum Atjeh Selatan setelah mengadakan pemeriksaan terhadap Irigasi "SEBADEH" dapat didjelaskan adalah sebagai berikut :

1. Irigasi tab, terletak dikotjamatan Bakongan Kabupaten Atjeh Selatan dengan areal perawahan 400 ha.
2. Adapun Irigasi tab, iniatnja dibuat setjara darurat oleh rekjat setempat dengan gotong rojong bilamana akan turun kesawah, dan sampai sekarang belum ada bangunan jg dapat diharapkan untuk dapat mengadiri perawahan setjara teratur.
3. Memperhatikan :
 - Irigasi tab, belum ada bangunan iniat,
 - Mengingat keagiraan rekjat setempat pada saat ini demikian beresangat mengolah sawah,
 - Demi untuk meningkatkan panen pada tahun2 mendatang, maka kandi menganggap penting untuk membuat baru "Dan Permanent" jang diperlengkap dengan pintu penguras dan pintu pemasukan air.
4. Untuk keperluan itu, telah kandi perbuat Rontjana anggaran pembuatan badan Dan Permanent dan galian saluran, dengan biaya sebesar Rp. 1.500.000,- (Satu Djuta lima ratus ribu rupiah),-
5. Demikianlah nota penjelasan ini kandi perbuat dengan pengharapan mendapat persetujuan, dan dapat dikeluarkan otorisasinja dalam waktu jang singkat ini agar dapat dilaksanakan terus, sesuai dengan plbon dari Pemerintah Daerah tahun 1971/1972.

TARBIKUAN, Djuli 1971.-

KEPALA PEKERJAAN UMUM SEKSI ATJEH
S E L A T A N

Disetujui:

An, Kepala Dinas Pk. dan Prop. Daerah Isk. Atjeh
Kepala Bahagian Pengairan



J. Pangabean

Mengetahui/Mengetujui
Gubernur Kch. Prop. Daerah Istimewa Atjeh

[Handwritten signature]
K. Pangabean
K. Pangabean



J. Pangabean

Pendjelasan.

Daftar barang
 Tapaktuan

A. Daftar pekerjaan sehari-hari

	Rp.	
Pekerja		100.-
Handay		200.-
Tukang kayu		250.-
Tukang kayu		300.-
Tukang besi		250.-
Tukang besi kepala		300.-
Tukang batu		250.-
Tukang batu kepala		300.-
Tukang tjab		250.-
Tukang tjab kepala		300.-
Tukang gergaji		200.-
Tukang kapal		200.-
Hjaga malam		200.-

B. Daftar bahan-bahan

	Rp.	
1 m ² kayu semantik (belat)		6.000.-
1 m ² s.d.s. (belat)		9.500.-
1 m ² s.d.s. (batang)		12.000.-
1 m ² kayu semantik (belat)		6.500.-
1 m ² s.d.s. (batang)		7.500.-
1 m ² kayu belat		900.-
1 m ² besi kuli		900.-
1 m ² pasir pasang		400.-
2 m ² pasir urug		300.-
2 m ² batu poffalam		400.-
2 m ² batu kerikil		500.-
1 kg paku		500.-
1 kgk semen		750.-
1 buah gergaji dan beser		5.000.-
1 buah kapak parabung		1.200.-
1 buah parang		300.-
1 buah tjangkal		1.500.-
1 buah drop no.1		1.000.-
1 kg beton yor		125.-
1 kg ment beton		200.-
1 kg tjab		500.-
2 ml asbes		700.-
1 ml lutja		1.200.-
1 buah kurtji tamen		1.200.-
1 m ² kapur batu		60.000.-
1 kg agal ongkos Kuala Atjeh		50.-
1 kg kalsitr		110.-
1 buah gantung semen		30.-
1 buah gantung balungga		30.-
1 buah batu bata		30.-
1 buah djulid		30.-
2 kg bera no. II		75.-
1 botol ketjap		250.-
1 liter minyak masak		250.-
1 kg besi asin		150.-
1 kg garam		75.-
1 butir telur ayam		20.-
1 buah kelapa		20.-
1 kg daging kambing		250.-
1 biji sarg no. 32		100.-

Tapaktuan, 2 Juli 1971.

PEMERINTAH KABUPATEN KOTA KECIL ATJEH SELATAN



J. Pangeran

DAFTAR Analisa : Untuk pekerjaan Irigasi di
Kabupaten Aceh Selatan.

no. 1.1. 1 m3 galian tanah biasa

0,75 pekerja	rup.	150,-	= Rp.	112,50
0,05 meter	"	200,-	" "	5,-
			Jumlah :	<u>117,50</u>

no. 1.2. 1 m3 galian tanah di terasak batu

1,5 pekerja	rup.	150,-	= Rp.	225,-
0,05 meter	"	200,-	" Rp.	10,-
			Jumlah :	<u>235,-</u>

no. 1.3. 1 m3 tanah diangkut sedotok + 30 m'

0,33 pekerja	rup.	150,-	= Rp.	49,50
0,01 meter	"	200,-	" Rp.	2,-
			Jumlah :	<u>51,50,-</u>

no. 1.4. 1 m3 tanah terasak diangkut ditimbun dan dibersihkan

0,25 pekerja	rup.	150,-	= Rp.	37,50
0,01 meter	"	200,-	" "	2,-
			Jumlah :	<u>39,50</u>

untuk 1 m3 terasak tanah :

no. (1.1+1.2+1.3+1.4).....	rup.		= Rp.	208,50
dibersihkan.....	"		" "	20,-
				<u>228,-</u>

no. 1.5. 1 m3 campuran batu kali 1:1

1,2 m3 batu kali	rup.	500,-	= Rp.	600,-
0,000 tang p.c.	"	3.000,-	" "	2.070,-
0,002 m3 pasir pasang	"	150,-	" "	30,00
			Jumlah :	<u>2.700,00</u>
			dibersihkan	" "
				<u>3.700,-</u>
1,2 tukang batu	rup.	200,-	= Rp.	240,-
0,12 kapak tukang	"	300,-	" "	36,-
3,6 pekerja	"	150,-	" "	540,-
0,12 meter	"	200,-	" "	24,-
			Jumlah :	<u>912,-</u>

22.0.11.

1.03 bahan Gijah 1:2:3.

0,02 kg krikil	sp	500,-	= Rp	100,-
0,04 kg pasir pembersih	"	150,-	" "	30,-
2 tang semen	"	3.000,-	" "	6.000,-
		<u>Jumlah</u>		<u>6.430,-</u>
6 pakuji	sp	150,-	= Rp	300,-
0,3 meter	"	200,-	" "	60,-
1 tang kasa	"	250,-	" "	250,-
0,1 kasa tang	"	300,-	" "	30,-
		<u>Jumlah</u>		<u>940,-</u>

22.0.12.

1.02 material Gypsum 1:2

0,02 tang semen	sp	3.000,-	= Rp	240,-
0,02 kg pasir	"	150,-	" "	60,-
		<u>Jumlah</u>		<u>300,-</u>
		<u>dibekalkan</u>		<u>120,-</u>
0,15 tang kasa	sp	250,-	= Rp	37,50,-
0,1 pakuji	"	150,-	" "	60,-
0,02 meter	"	200,-	" "	40,-
		<u>Jumlah</u>		<u>137,50,-</u>
		<u>dibekalkan</u>		<u>120,-</u>

Surabaya, 1 Juli 1971


PEMERINTAH KOTA SURABAYA




Surabaya

POT: BB

POT: CC

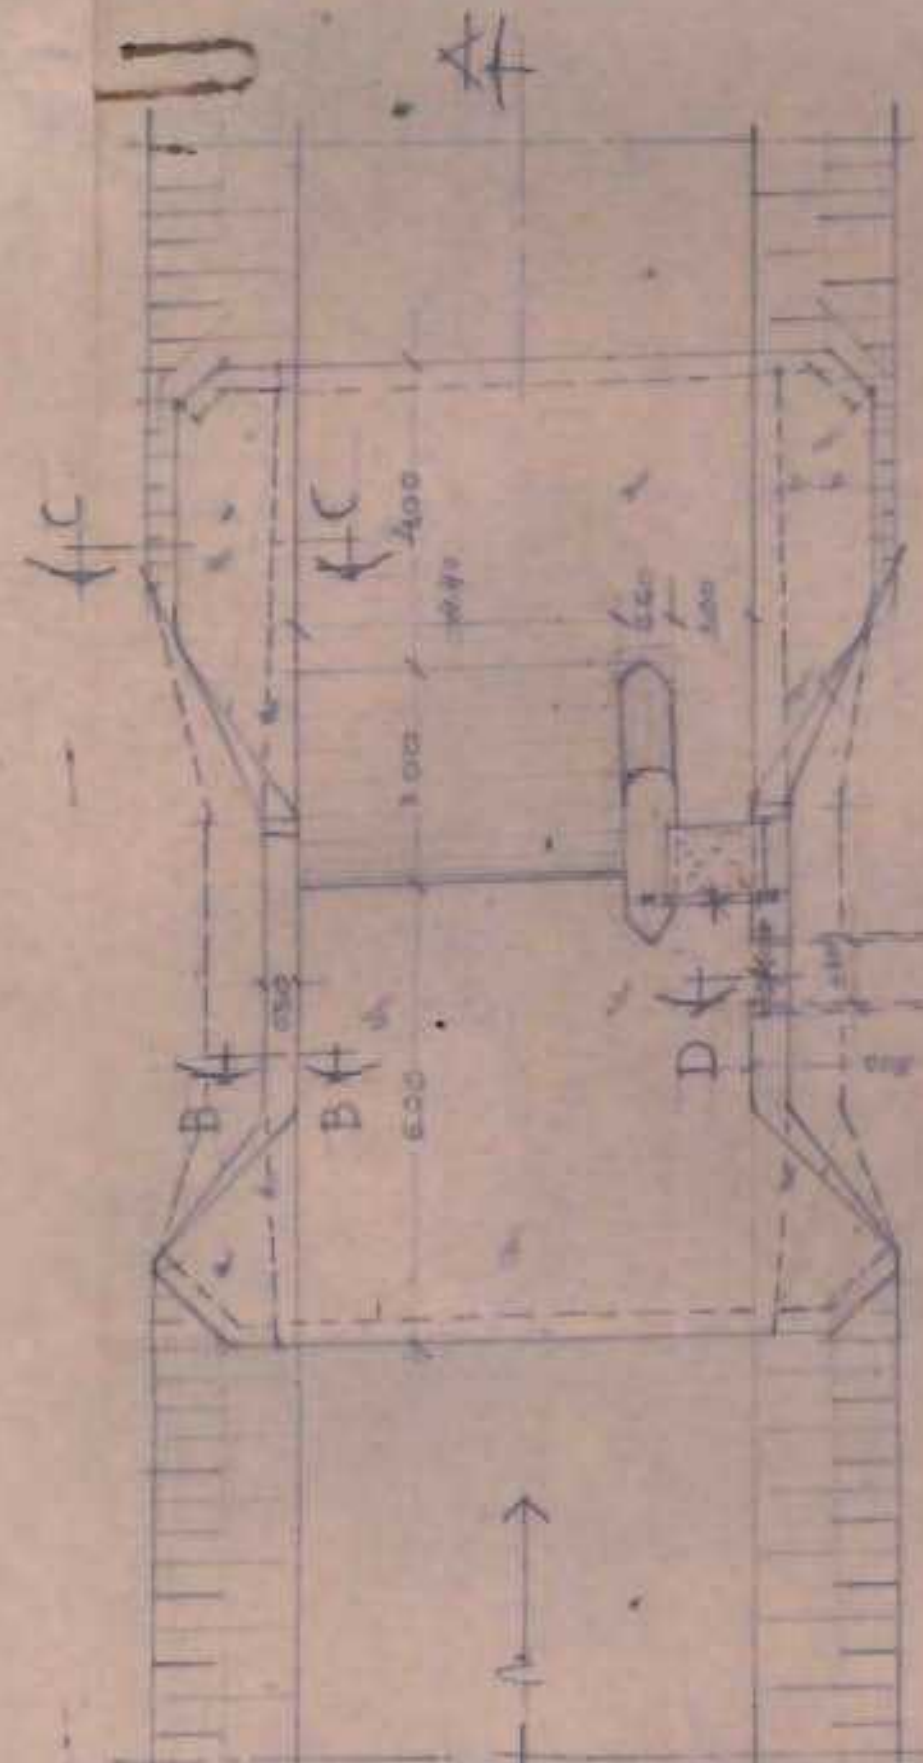

DENJAH

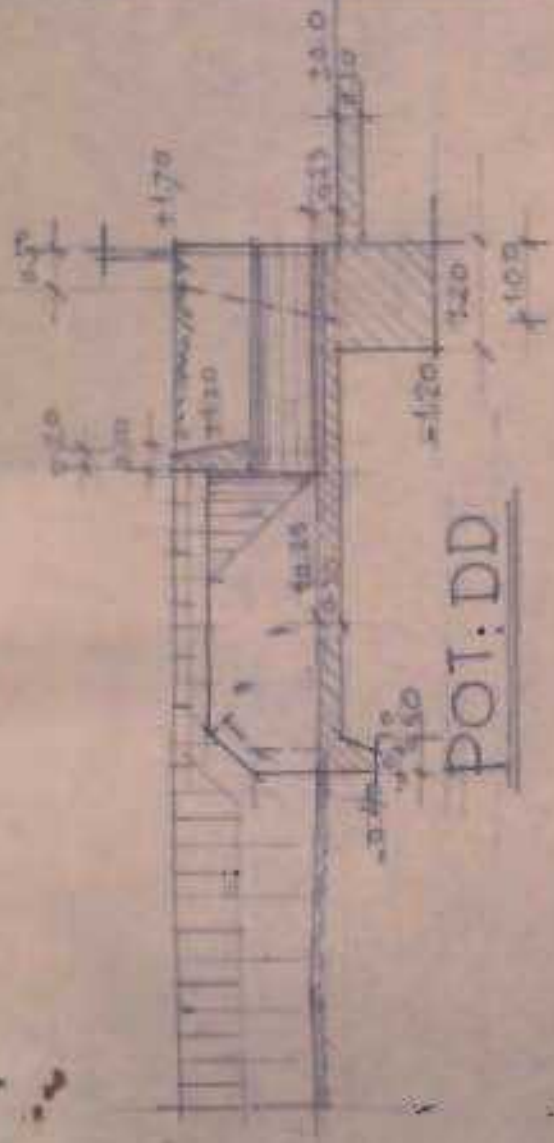

Menghasilkan Mersipol (dit)
 Babaruz K.H. Prpa. Daerah Istimewa Aceh

RENTJANGA DAM PADA
 GASI SIBADEH

PEK. UMUM
 SEKSI ATJEH
 SELATA

KEPALA KJIBANGUN
 ATJEH
 KEYALA B
 PENJARA
 KEPALA D. P. U.
 PROP. DISTA

SKALA: 1:100

RENTJANGA DAM PADA
 GASI SIBADEH

KEPALA KJIBANGUN
 ATJEH
 KEYALA B
 PENJARA
 KEPALA D. P. U.
 PROP. DISTA

1974

Dinas Pekerjaan Umum Propinsi Daerah Istimewa Atjeh

Daerah: <u>ISTIMEWA ATJEH</u>	} } } }
Sekeloa: <u>ATJEH SELATAN</u>	
Tempat: <u>TAPAKTUAH</u>	
Kabupaten: <u>ATJEH SELATAN</u>	

Perteliharaan biasa
Perbaikan berat, perubahan
Perbaharuan
Pekerjaan baru

Lampiran :

1. Nota peninjauan

1. Daftar harga bahan/upah **Mata Anggaran:**

1. Daftar analisis

1. S.A.M.B.A.R.

Tahun Dinas 19 71/1972

Anggaran Biaya untuk

Pembuatan baru dan pemertan dan Saluran pada Irigasi "SIMANEN" Kabupaten
Atjeh Selatan dengan biaya sebesar = Rp. 1.500.000,-
(satu juta lima ratus ribu rupiah)

PENDJELASAN RINGKAS TENTANG PEKERJAAN JANO AKAN DIBELENGGARAKAN :

I. Pekerjaan Persiapan

II. " Tanah

III. " Pasangan, beton tior dan pintu air,

IV. " Saluran,

V. " biaya lain-lain

Djumlah barang	URAIAN	Djumlah uang untuk upah	Djumlah uang untuk harga bahan	Djumlah uang
	<u>I. Pekerjaan persiapan</u>			
-	Pengukuran	20,000.-	10,000.-	30,000.-
-	Memberikan lapangan kerja	20,000.-	-	20,000.-
1 buah	Pondasi keraja	10,000.-	10,000.-	20,000.-
	Djumlah :	50,000.-	20,000.-	70,000.-
	<u>II. Pekerjaan T a n a h</u>			
30 m ³	Galian tanah untuk bangunan ml. 1.3. s/p. 225.- (upah)	21,150.-	-	21,150.-
15 m ³	Tertimbun tanah kembali ml. 1.3. s/p. 225.- (upah)	10,875.-	-	10,875.-
	Djumlah :	32,025.-	-	32,025.-
	<u>III. Pekerjaan pemondokan beton dan besi</u>			
87 m ³	Pemondokan beton tul. 1.4 ml. 1.3. s/p. s/p. 212.- (upah) dan s/p. 3.702.- (bahan)	21,168.-	130,112.-	151,280.-
16 m ³	Beton tjer 1:2:3 bagian lantai dan tulang banteng ml. 1.3. s/p. 2.250.- (upah) s/p. 4.653.- (bahan)	27,282.-	36,000.-	63,282.-
230 m ³	Plasteron 1:1 ml. 1.3. s/p. 2.100.- (upah) dan s/p. 131.- (bahan)	23,160.-	36,130.-	59,290.-
2 pasang	Plata pengura dan pemondokan air dengan rangka dari besi s/p. 10.000.- (upah) s/p. 60.000.- (bahan)	60,000.-	120,000.-	180,000.-
	Djumlah :	131,610.-	292,242.-	423,852.-
	<u>IV. Pekerjaan s a l u r a n</u>			
600 m ³	Galian saluran sepanjang 300 m ³ ukuran bawah 1,00 m dan atas 1,50 m Tinggi 1,00 m isi 2 m ³ /m ³ ml. 1.3. s/p. 225.- (upah)	112,500.-	-	112,500.-
	Djumlah :	112,500.-	-	112,500.-
	<u>V. Biaya Lain</u>			
	Pengangkutan bahan ditakar	50,000.-	25,000.-	75,000.-
	Pengangkutan dengan pompa ditakar dan darurat ditakar	20,000.-	25,000.-	45,000.-
	Administrasi/potensi dll ditakar	20,000.-	10,000.-	30,000.-
	Djumlah :	90,000.-	60,000.-	150,000.-

Djumlah barang	URAIAN	Djumlah uang untuk upah	Djumlah uang untuk harga bahan	Djumlah uang
Himpunan [Recapitulatie]				
I.	Perawatan peralihan	50.000,-	50.000,-	100.000,-
II.	" tanah	51.785,-	-	51.785,-
III.	" pemukiman, bahan, listrik air	112.600,-	786.000,-	1.097.000,-
IV.	" saluran	112.000,-	-	112.000,-
V.	" baja dan	110.000,-	50.000,-	200.000,-
DJUMLAH		516.385,-	786.000,-	1.500.000,-
Tambahan 10% untuk pengeluaran tak dirakasi		-	-	-
DJUMLAH BESAR (total)		-	-	1.500.000,-

(Lima Ratus Lima Puluh Ribu Ratus)

Dibuat di ... pada tgl. ... 19... 19...



Disetujui oleh :
Kepala Dinas Pekerjaan Umum Propinsi
Daerah Istimewa Aceh

[Signature]
K. H. ...
No. 001/02.6/41

Inspektur
Kepala Bagian Pengawasan
Dinas PU Prop. D I A

Mengetahui/Mengetujui
Gubernur Kdt. Prop. Daerah Istimewa Aceh
[Signature]

[Signature]
- Inspektur -